




PLANTA SOTERRANI

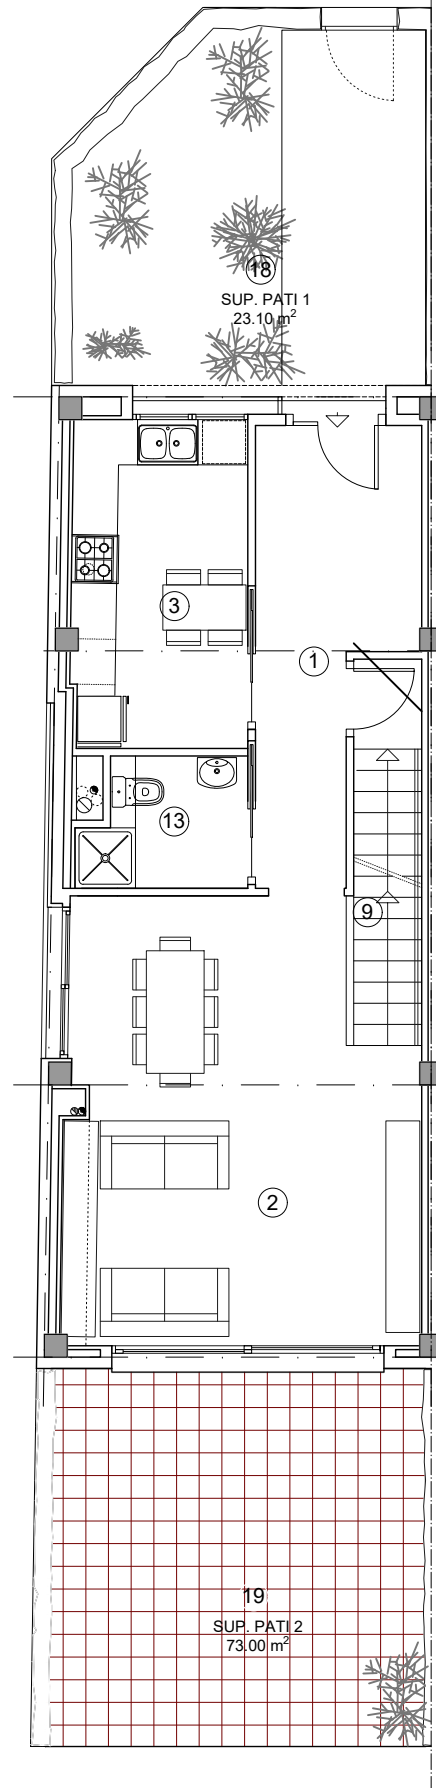

PLANTA BAIXA

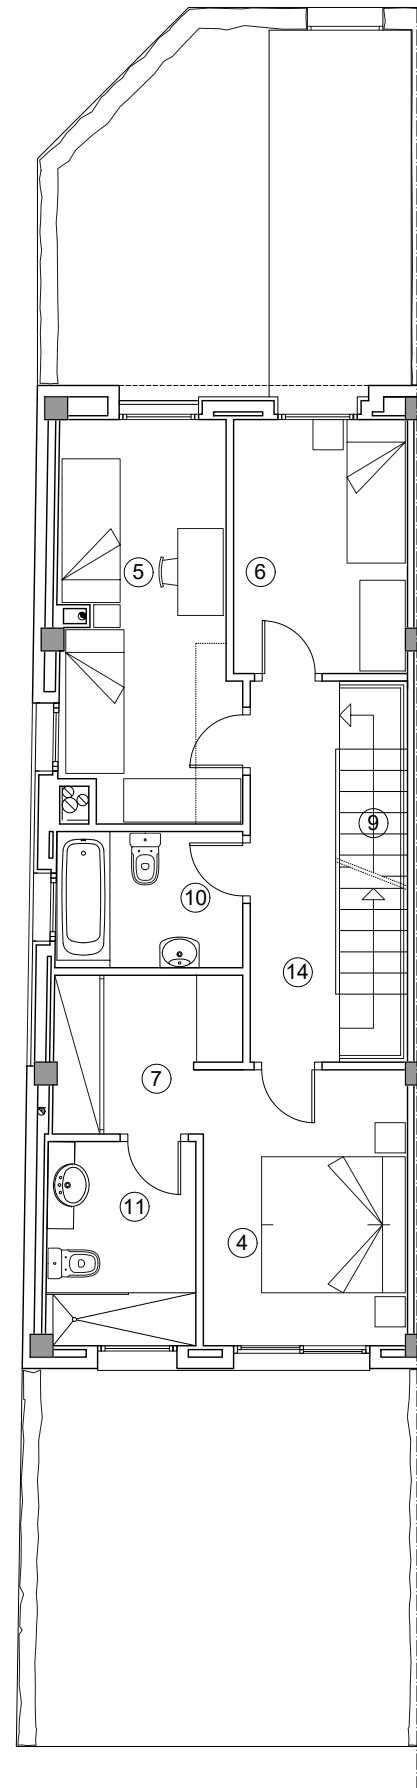

PLANTA PRIMERA

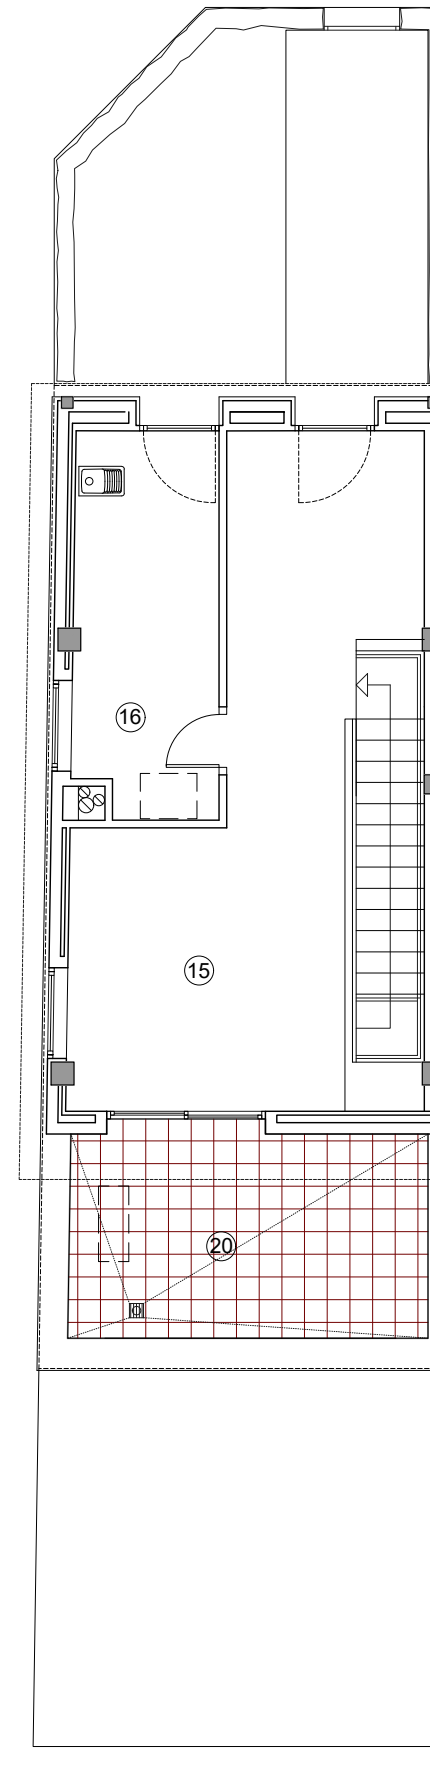

PLANTA GOLFES

SUP. ÚTILS HABITATGE 2.1 K1					
COD.	DENOMINACIÓ	CLAS.	SUP. m2.	ALÇADA PROMIG MIN.	ILUM. m2. MIN.
1	REBEDOR	-	10.33	2.10	-
2	MENJADOR-ESTAR	S	25.94	2.50	3.45
3	CUINA	C	10.04	2.50	1.53
4	HABITACIÓ 1	H	9.85	2.50	1.27
5	HABITACIÓ 2	H	11.83	2.50	1.39
6	HABITACIÓ 3	H	7.73	2.50	1.02
7	VESTIDOR	-	4.80	-	-
8	VESTIBUL	-	2.22	-	-
9	ESCALA PS+PB+P1	-	14.42	2.10	-
10	BANY 1	B	4.45	2.10	SHUNT
11	BANY 2	B	5.31	2.10	SHUNT
12	BANY 3	-	-	-	-
13	ASEO 1	B	3.55	2.10	SHUNT
14	DISTRIBUIDOR	-	5.95	2.10	-
15	ESTUDI	-	26.15	-	-
16	SAFAREIG	-	9.81	-	-
SUP. ÚTIL INTERIOR			152.18		
17	PORXO	-	-	-	-
18	PATI 1	-	-	-	-
19	PATI 2	-	-	-	-
20	TERRASSA	-	12.81	-	-
21	-	-	-	-	-
22	-	-	-	-	-
SUP. ÚTIL EXTERIOR			12.81		
SUP. ÚTIL HABITATGE			164.99		
23	GARATGE	-	71.82	-	-
SUP. ÚTIL GARATGE			71.82		

SUPERFÍCIES CONSTRUÏDES HABITATGES 2.1 K1				
	HABITATGE	PORXO	GARATGE	TOTAL PLANTA
PL. SOT.	9.39 m2	-	81.33 m2	90.72 m2
PL. BAIXA	66.57 m2	-	-	66.57 m2
PL. PIS 1r.	66.57 m2	-	-	66.57 m2
PL. GOLFES	49.71 m2	-	-	49.71 m2
TOTALS	192.24 m2	-	81.33 m2	273.57 m2

