


• Es reserva la facultat de modificar les superfícies i distribucions reflectides en el plànol, per necessitats de fobra o per imperatiu de les administracions competents.  
 • El mobiliari que figura en el plànol no és contractual.


EDIFICI D'HABITATGES UNIFAMILIARS EN FILERA

ILLA "K" DEL SECTOR "EL CELRE". T.M. DE QUART (GIRONA)


SITUACIÓ: ILLA "K" HABITATGE: K11

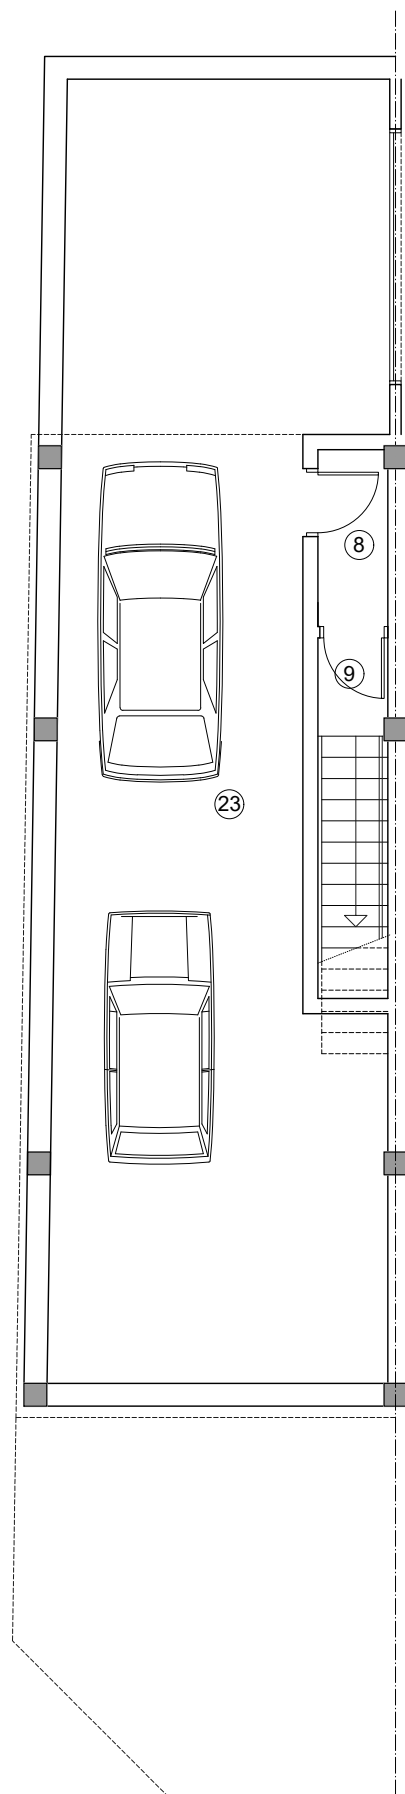


PLANTA SOTERRANI

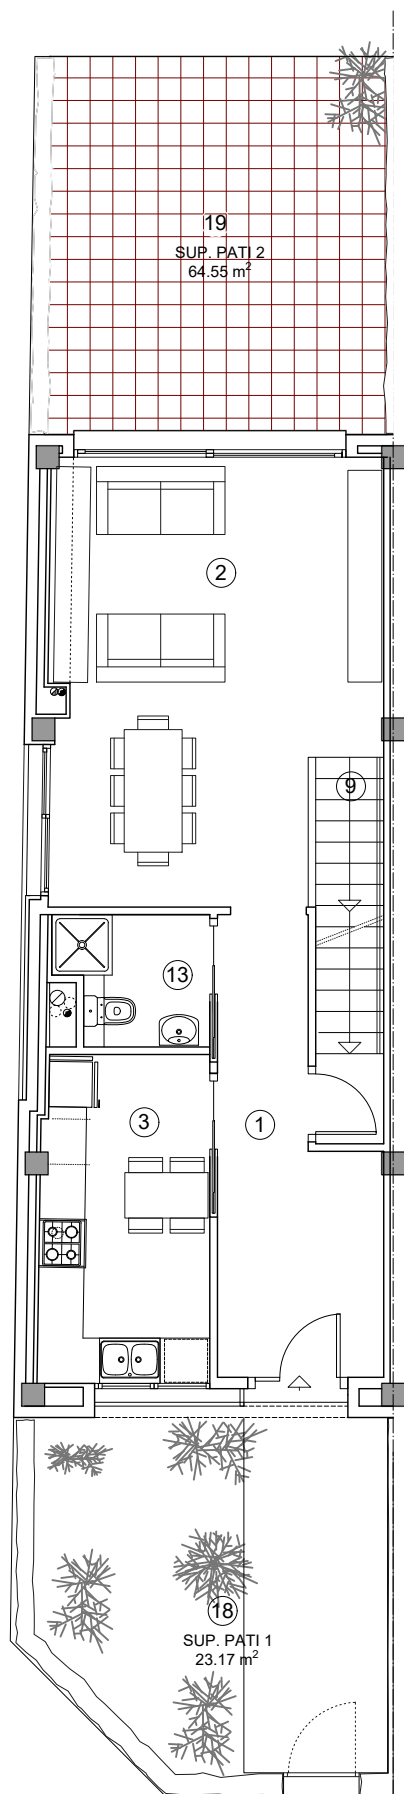

PLANTA BAIXA

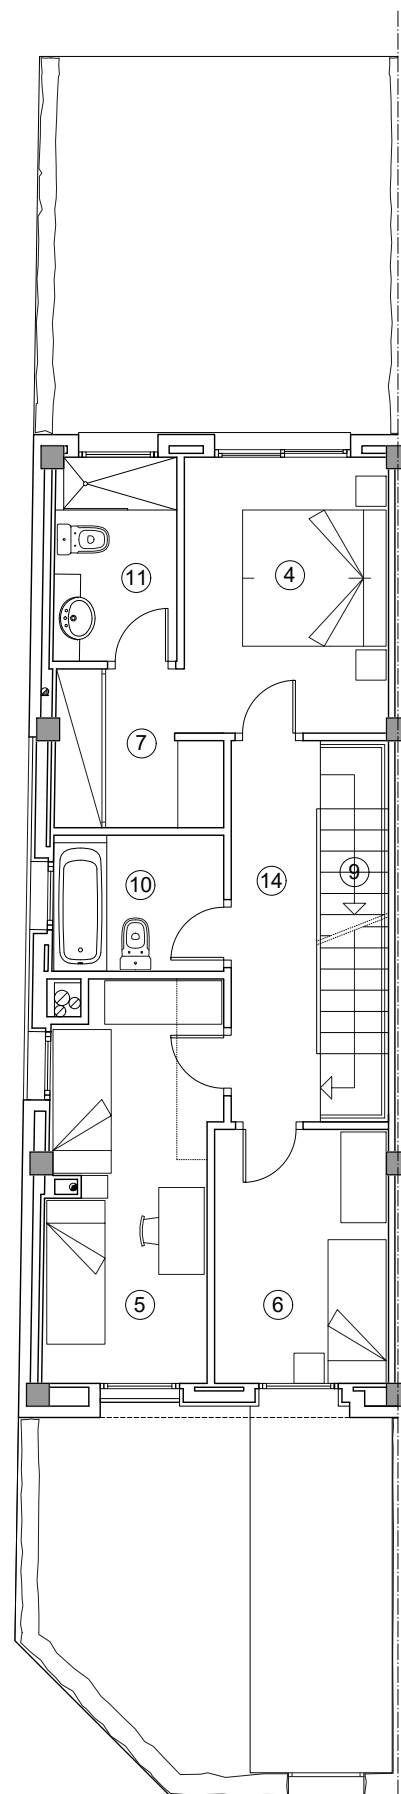

PLANTA PRIMERA

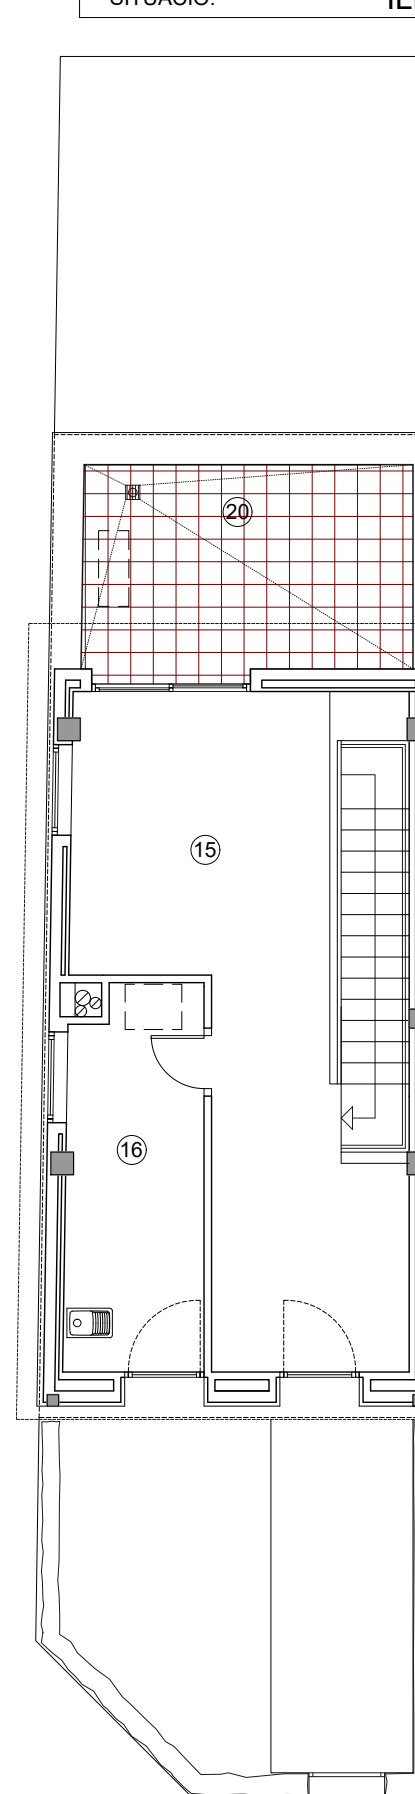

PLANTA GOLFES

SUP. ÚTILS HABITAGE 2.1 K11					
COD.	DENOMINACIÓ	CLAS	SUP. m2.	ALÇADA PROMIG MIN.	ILUM. m2. MIN.
1	REBEDOR	-	10.33	2.10	-
2	MENJADOR-ESTAR	S	24.16	2.50	3.45
3	CUINA	C	9.69	2.50	1.53
4	HABITACIÓ 1	H	9.85	2.50	1.27
5	HABITACIÓ 2	H	11.31	2.50	1.39
6	HABITACIÓ 3	H	7.73	2.50	1.02
7	VESTIDOR	-	4.22	-	-
8	VESTIBUL	-	2.22	-	-
9	ESCALA PS+PB+P1	-	14.42	2.10	-
10	BANY 1	B	4.07	2.10	SHUNT
11	BANY 2	B	4.35	2.10	SHUNT
12	BANY 3	-	-	-	-
13	ASEO 1	B	3.26	2.10	SHUNT
14	DISTRIBUIDOR	-	5.95	2.10	-
15	ESTUDI	-	25.25	-	-
16	SAFAREIG	-	9.10	-	-
SUP. ÚTIL INTERIOR			145.91		
17	PORXO	-	-	-	-
18	PATI 1	-	-	-	-
19	PATI 2	-	-	-	-
20	TERRASSA	-	11.80	-	-
21	-	-	-	-	-
22	-	-	-	-	-
SUP. ÚTIL EXTERIOR			11.80		
SUP. ÚTIL HABITATGE			157.71		
23	GARATGE	-	66.95	-	-
SUP. ÚTIL GARATGE			66.95		

SUPERFÍCIES CONSTRUÏDES HABITATGES 2.1 K11				
	HABITATGE	PORXO	GARATGE	TOTAL PLANTA
PL. SOT.	9.39 m2	-	76.29 m2	85.68 m2
PL. BAIXA	63.94 m2	-	-	63.94 m2
PL. PIS 1r.	63.94 m2	-	-	63.94 m2
PL. GOLFES	48.18 m2	-	-	48.18 m2
TOTALS	185.45 m2	-	76.29 m2	261.74 m2

